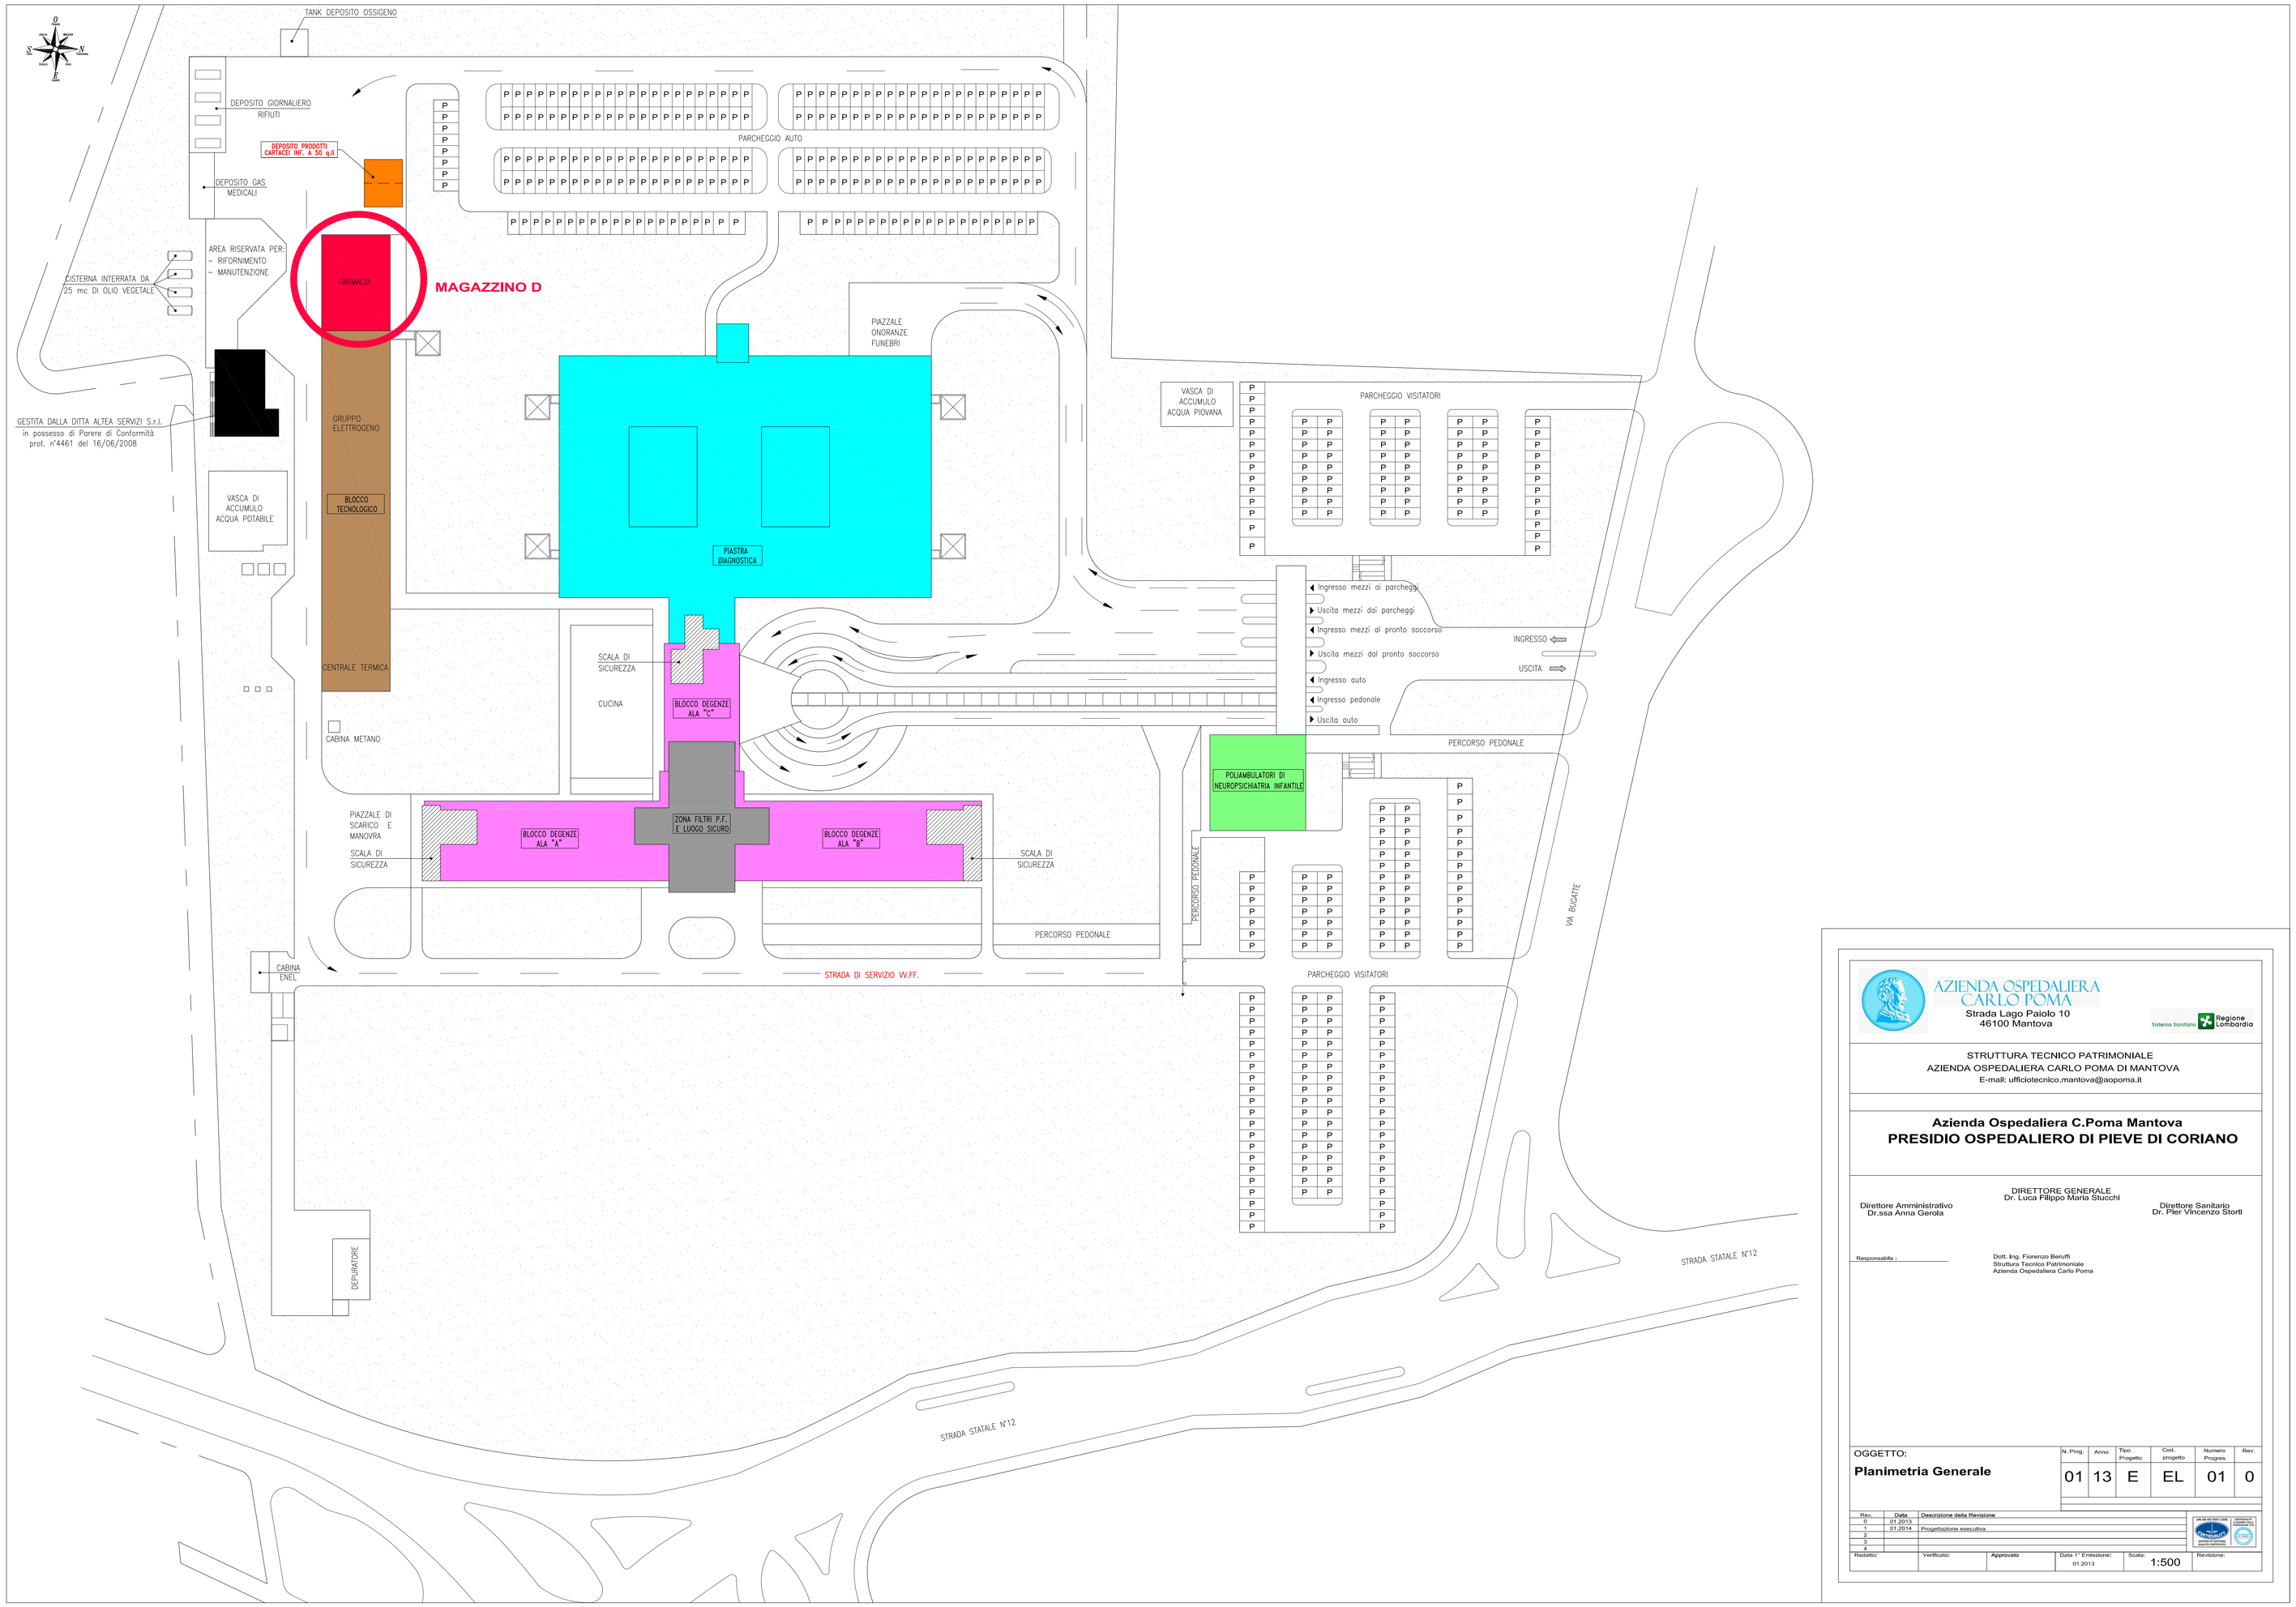

AZIENDA OSPEDALIERA CARLO POMA
Strada Lago Paiolo 10
46100 Mantova

Sistema Sanitario Regione Lombardia

STRUTTURA TECNICO PATRIMONIALE
AZIENDA OSPEDALIERA CARLO POMA DI MANTOVA
E-mail: ufficiotecnico.mantova@aopoma.it

Azienda Ospedaliera C.Poma Mantova
PRESIDIO OSPEDALIERO DI PIEVE DI CORIANO

DIRETTORE GENERALE
Dr. Luca Filippo Maria Stucchi

Direttore Amministrativo
Dr.ssa Anna Gerola

Direttore Sanitario
Dr. Pier Vincenzo Storti

Responsabile :

Dott. Ing. Fiorenzo Beruffi
Struttura Tecnico Patrimoniale
Azienda Ospedaliera Carlo Poma

OGGETTO:
Planimetria Generale

N. Prog.	Anno	Tipo Progetto	Cod. progetto	Numero Progres.	Rev.
01	13	E	EL	01	0

Rev.	Data	Descrizione della Revisione
0	01.2013	
1	01.2014	Progettazione esecutiva
2		
3		

UNI EN ISO 9001:2008 CERTIFICATO N° 9175.CSQ.MI.0.0.0