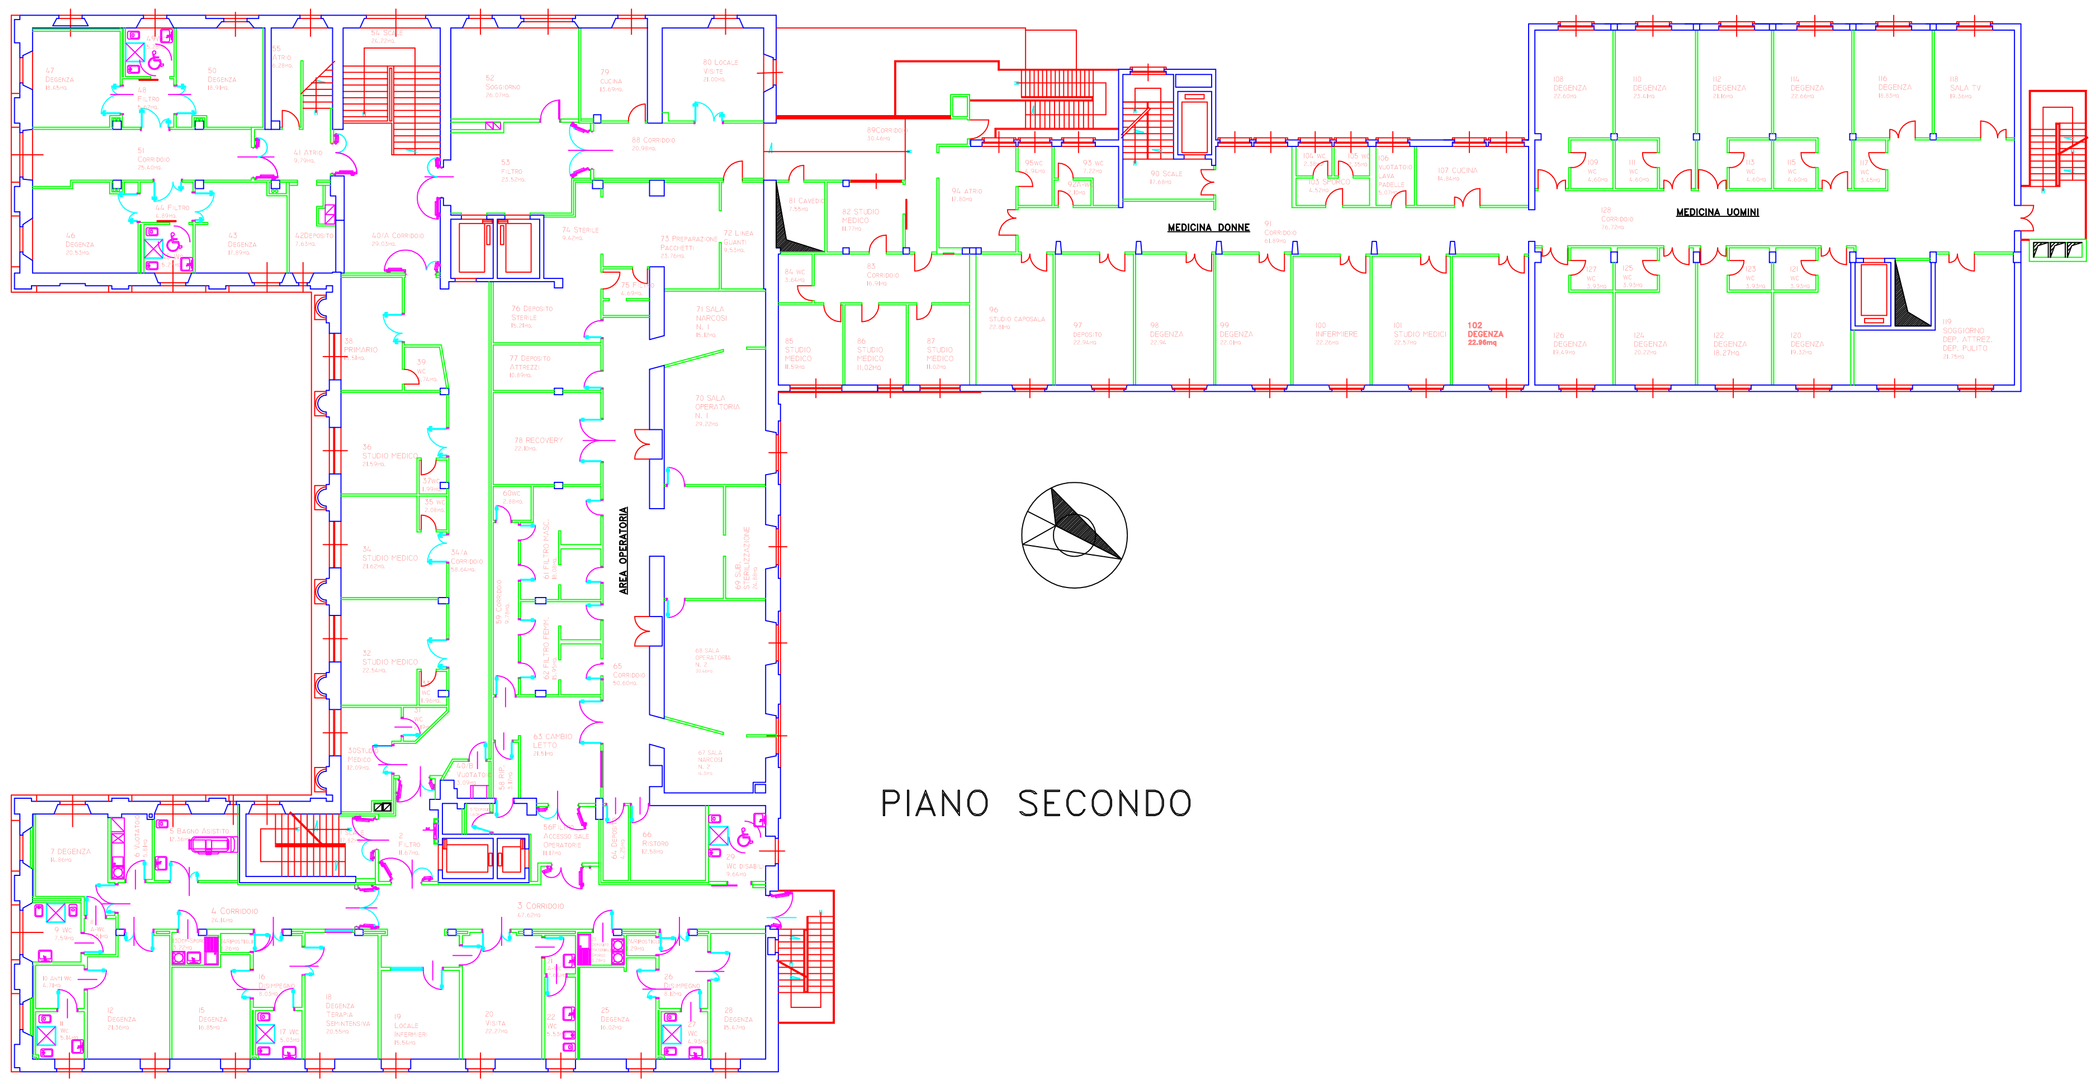

PIANO SECONDO

AZIENDA OSPEDALIERA TREVIGLIO

OSPEDALE F.M. PASSI DI CALCINATE

Sistema Sanitario Regione Lombardia

PROGETTISTA: U.O. TECNICO PATRIMONIALE

COMMITTENTE: Azienda Ospedaliera "OSPEDALE TREVIGLIO CARAVAGGIO" di Treviglio
24047 TREVIGLIO (BG) Piazzale Ospedale, 1 - Telefono 0363.4241 - Telefax 0363.424400 - info@ospedale.treviglio.bg.it
Codice Fiscale e Partita IVA 02585580166

IMPRESA ESECUTRICE:

OGGETTO/PRATICA: DISEGNI ARCHIVIO

PROGETTO: RILIEVO STRUTTURA OSPEDALIERA

DESCRIZIONE: STATO DI FATTO PIANO SECONDO

N° TAVOLA:	DATA:	SCALA:
5	APRILE 2011	1:200

REVISIONE:	DATA:	VERIFICATO: ☐
REVISIONE:	DATA:	VERIFICATO: ☐
REVISIONE:	DATA:	VERIFICATO: ☐
REVISIONE:	DATA:	VERIFICATO: ☐

PERCORSO ARCHIVIO: H:\Uff_Tecnico\Disegni Strutture AO Treviglio\Presidio Calcinate.